

Cementerio Municipal El Torno



Perspectiva de ingreso

Cementerio Municipal El Torno



Perspectiva de ingreso

Cementerio Municipal El Torno




Perspectiva de ingreso

Cementerio Municipal El Torno




Planimetría

Cementerio Municipal El Torno

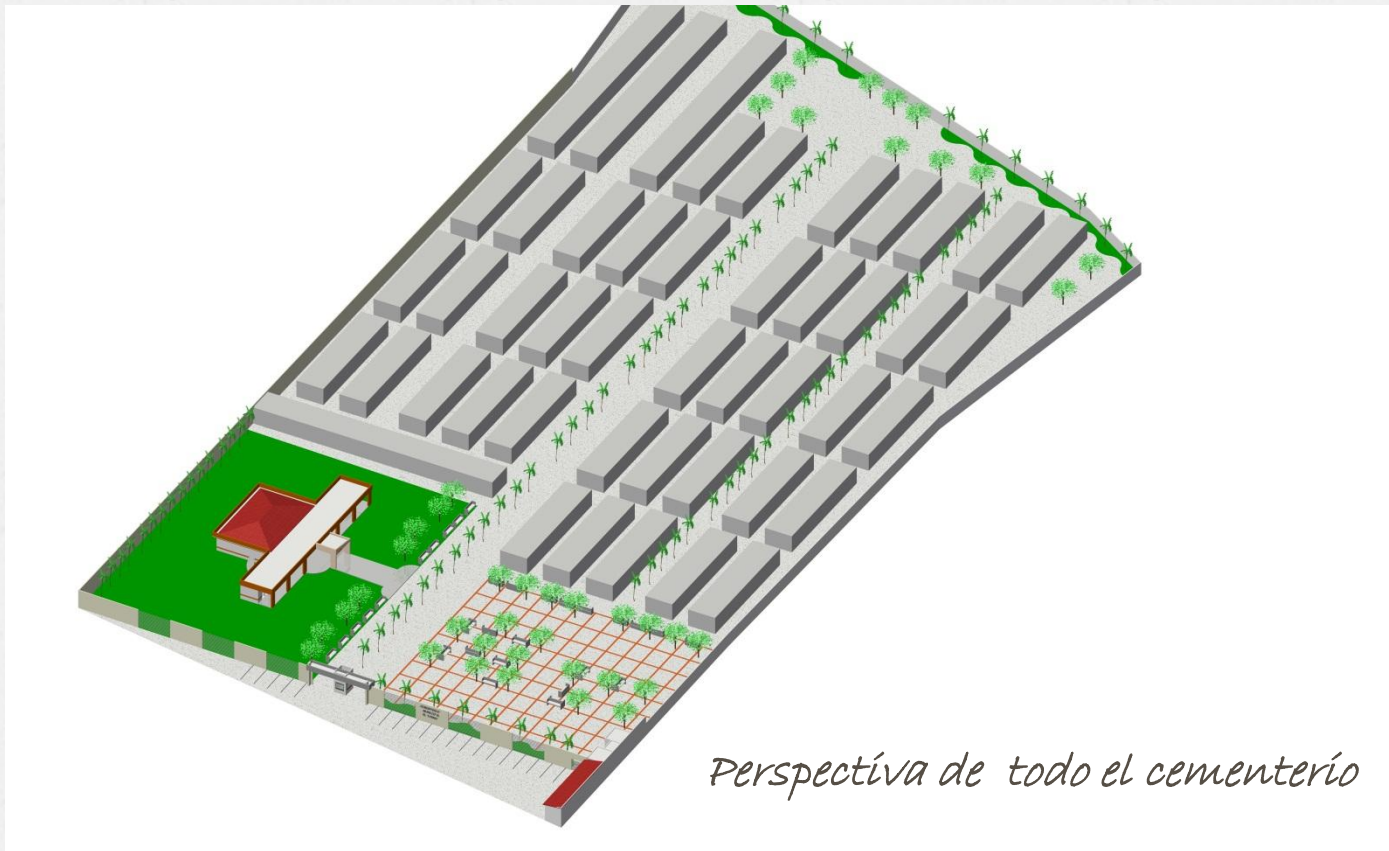


Perspectiva de todo el cementerio

Cementerío Municipal El Torno

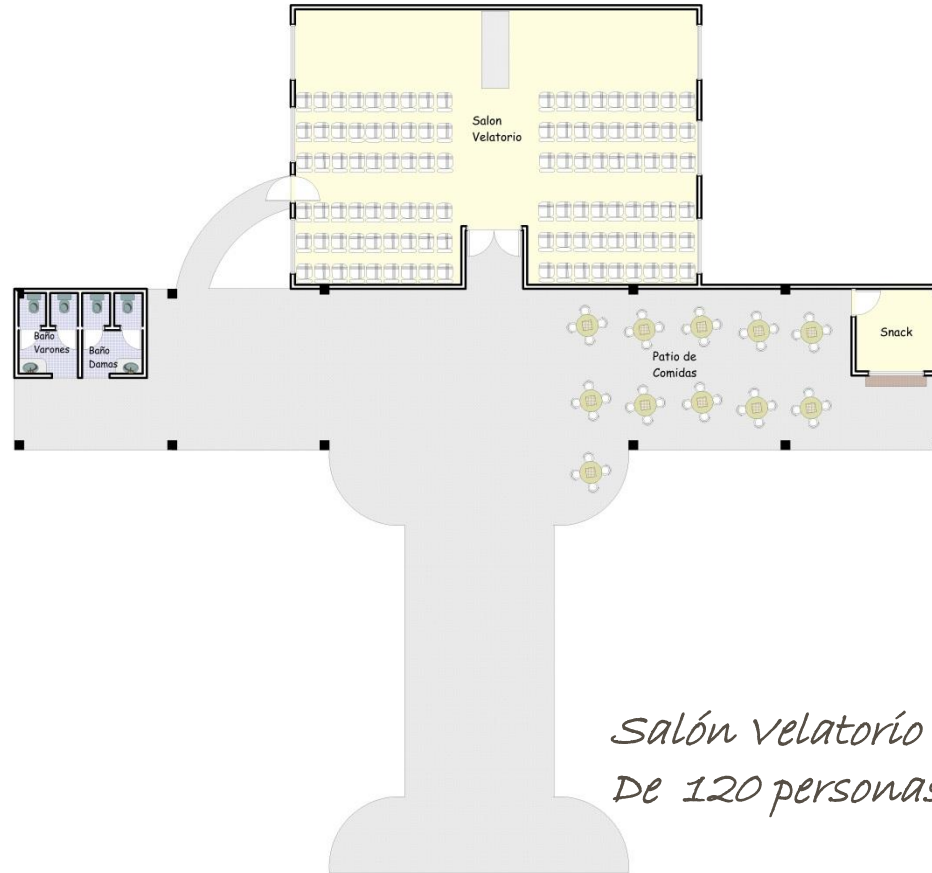


*Salón velatorio con capacidad
De 120 personas*

Cementerío Municipal El Torno

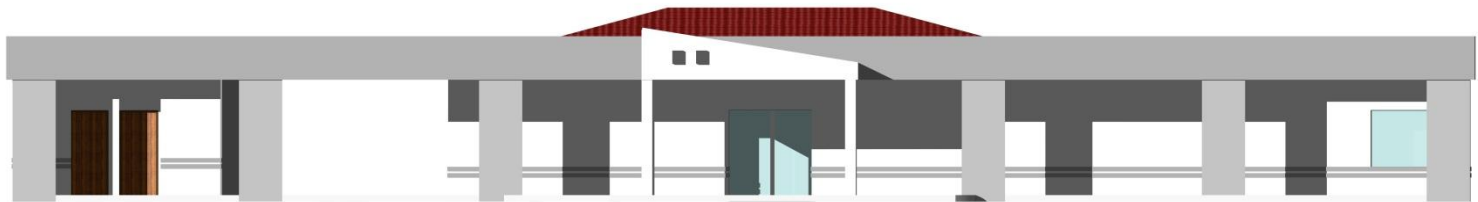


Fachada Príncipeal del Salón velatorio

Cementerio Municipal El Torno

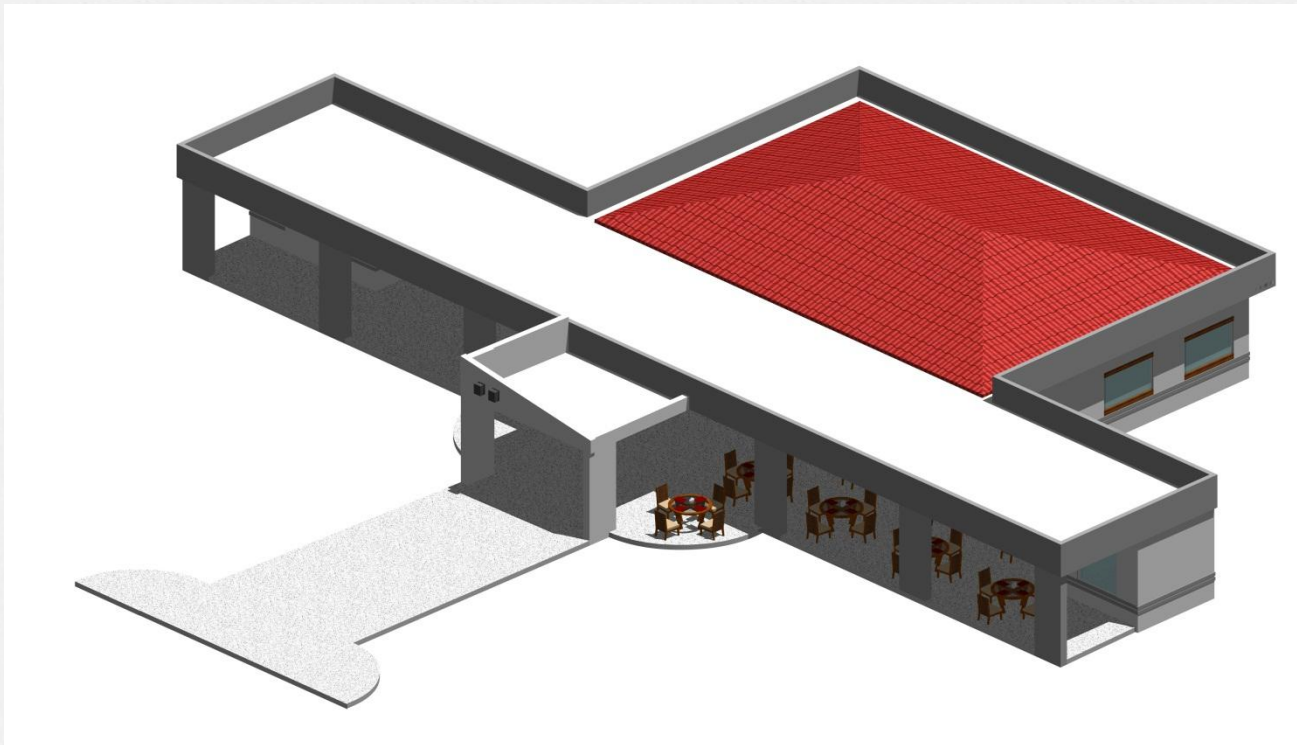


Perspectiva aérea del Salón velatorio

Cementerio Municipal El Torno

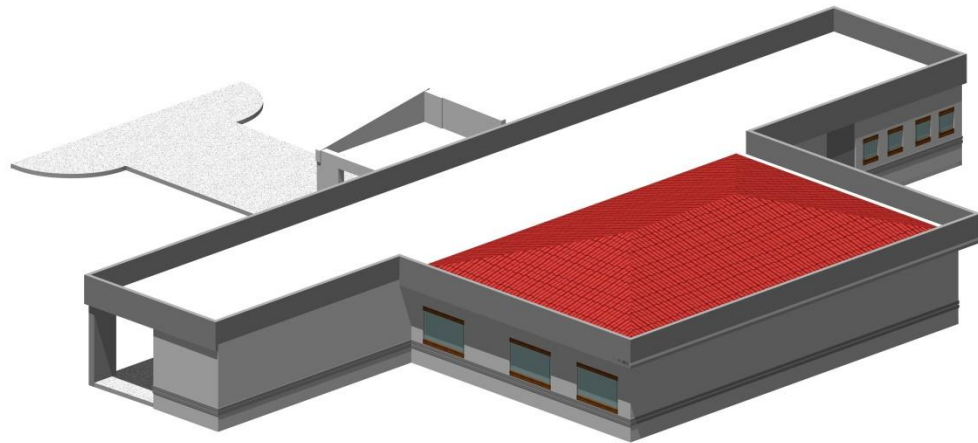

Perspectiva Posterior aérea del Salón velatorio

Cementerío Municipal El Torno

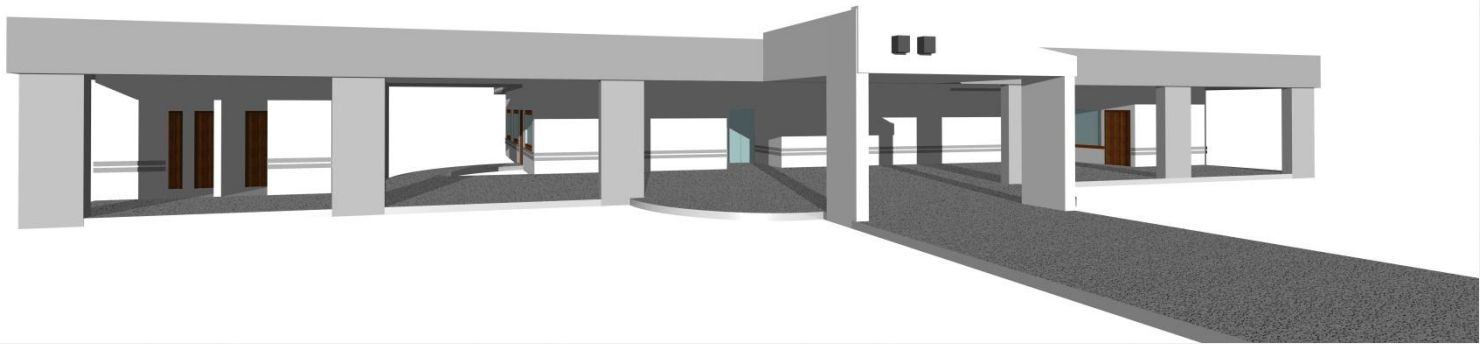

Perspectiva del Salón velatorio

Cementerío Municipal El Torno

OFICINAS Y CASETAS DE FLORES




PLANTA
ESC. 1/50

Oficinas y casetas de venta de flores


Cementerío Municipal El Torno

NICHOS PÚBLICO

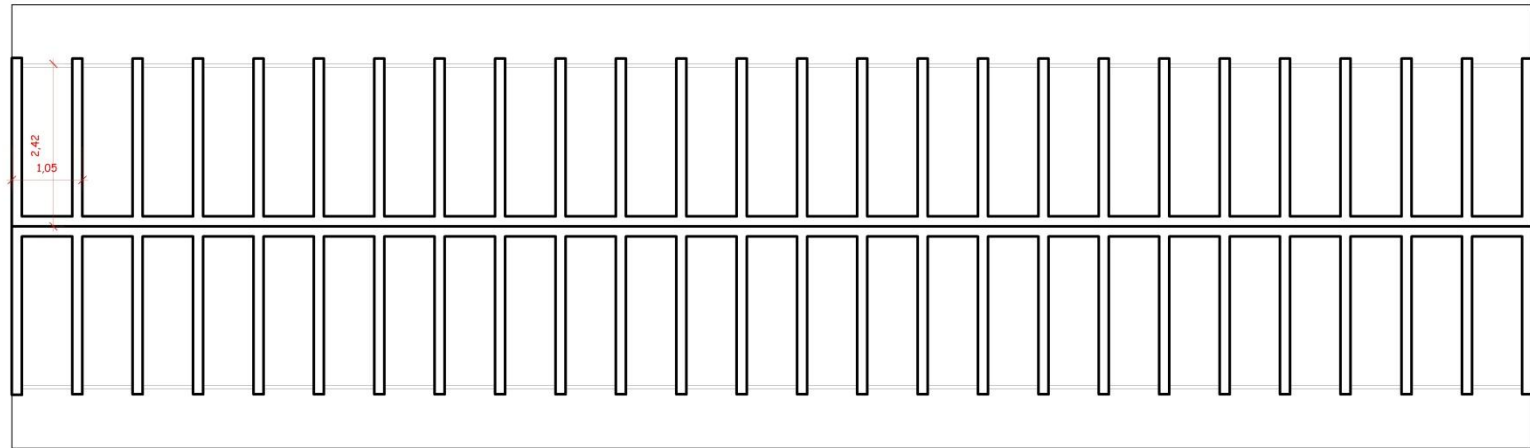

*Vista en planta de los nichos públicos
Haciendo un total de 2600 nichos*


Cementerio Municipal El Torno

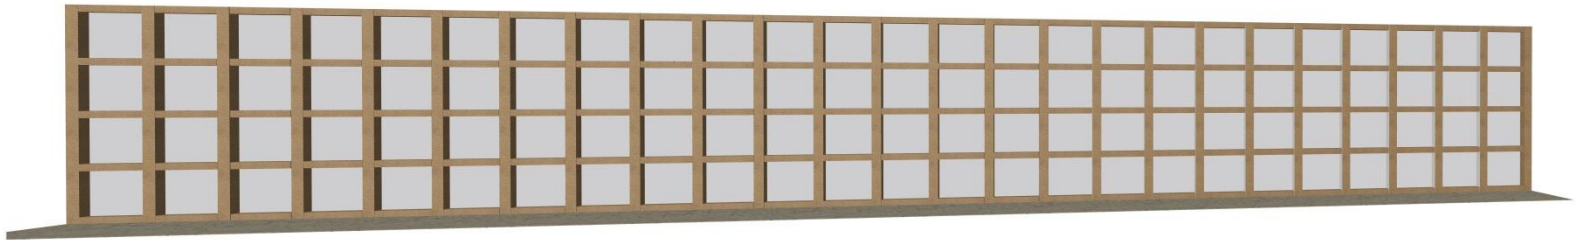

Vista en perspectiva de los nichos públicos

Cementerio Municipal El Torno

MAUSOLEO

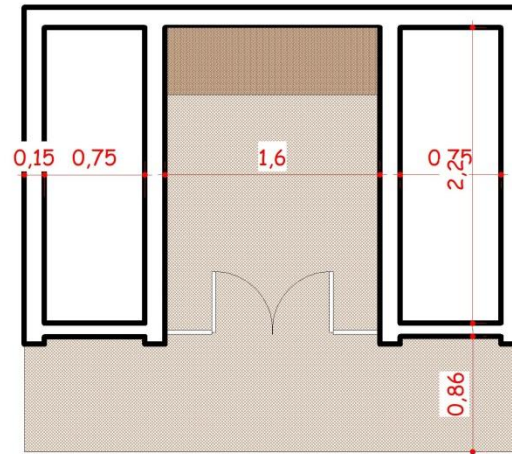

PLANTA
ESC. 1/50

Modelo de mausoleo en planta

Cementerío Municipal El Torno



*Modelo de mausoleo en perspectiva
Haciendo un total de 442 terrenos*